




Příloha č. 5 – Letiště Vyškov - mobilní oplocení k oddělení veřejné a neveřejné části letiště

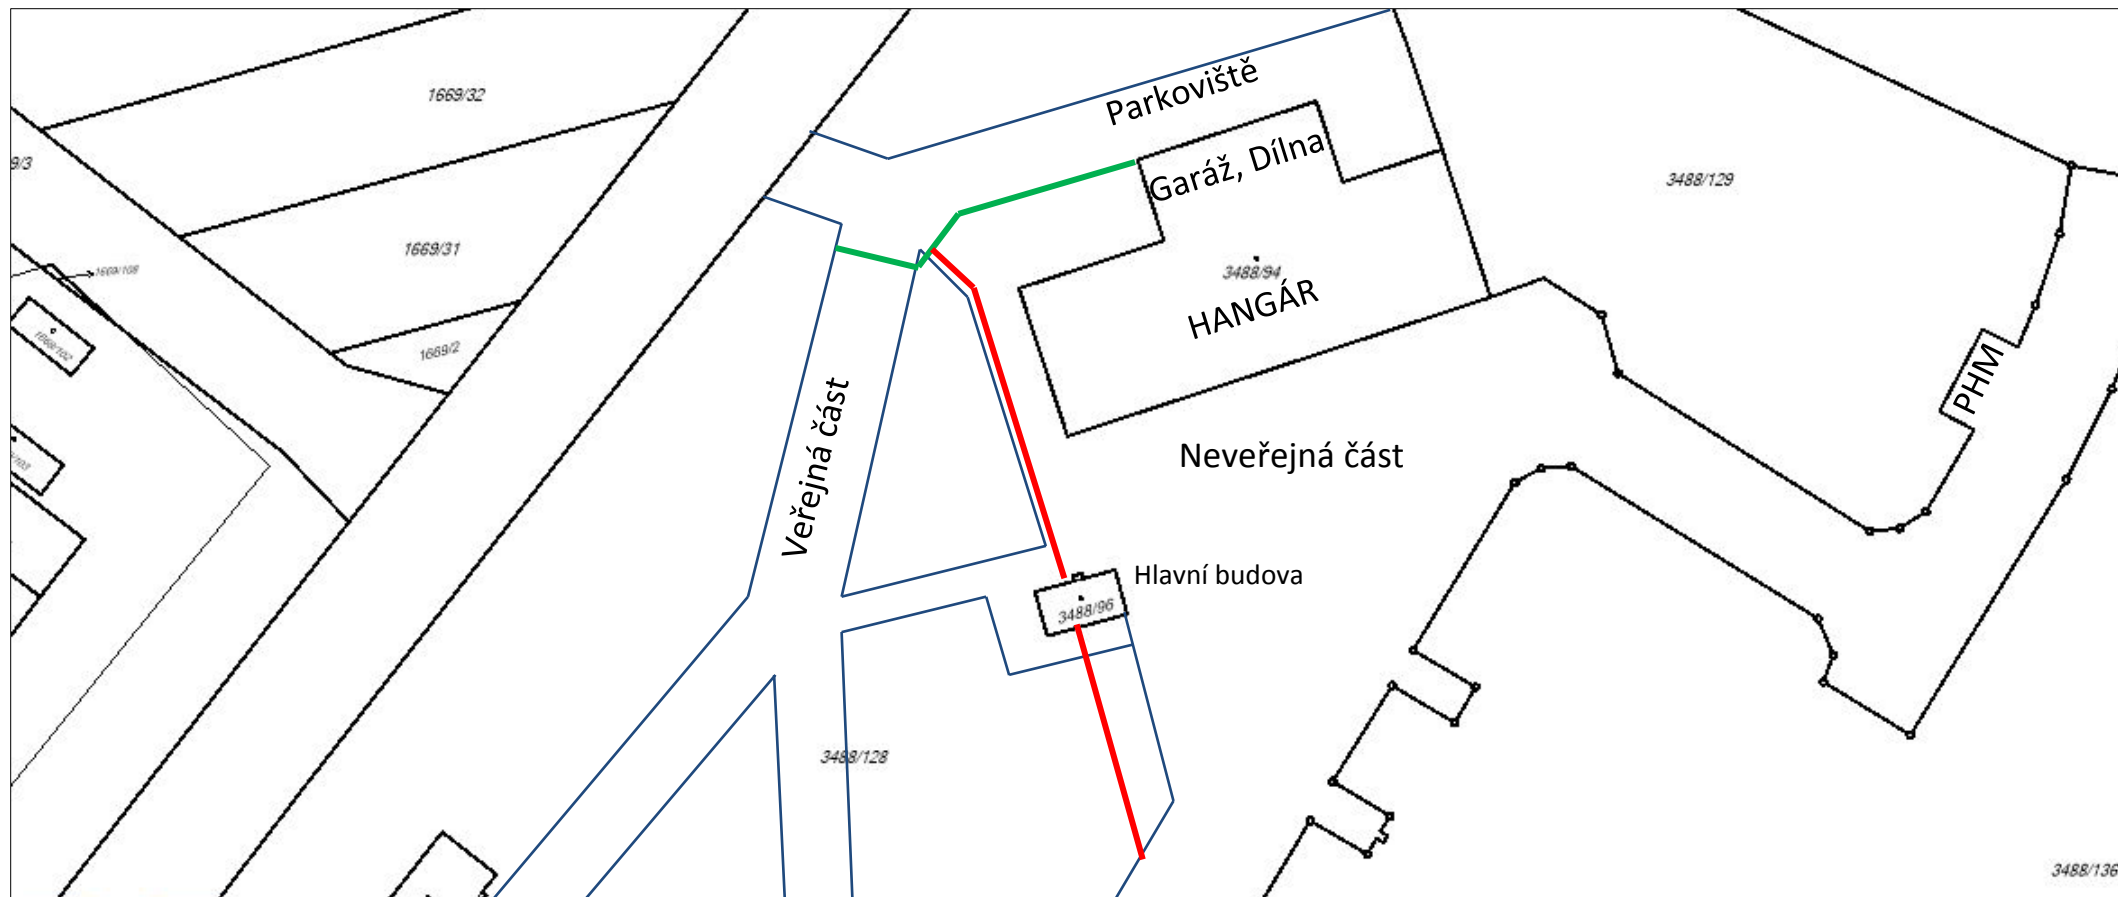

Legenda:

-  Stávající pevné oplocení
-  Mobilní oplocení