


## Příloha č. 7 – Letiště Vyškov – schéma zabezpečení objektu

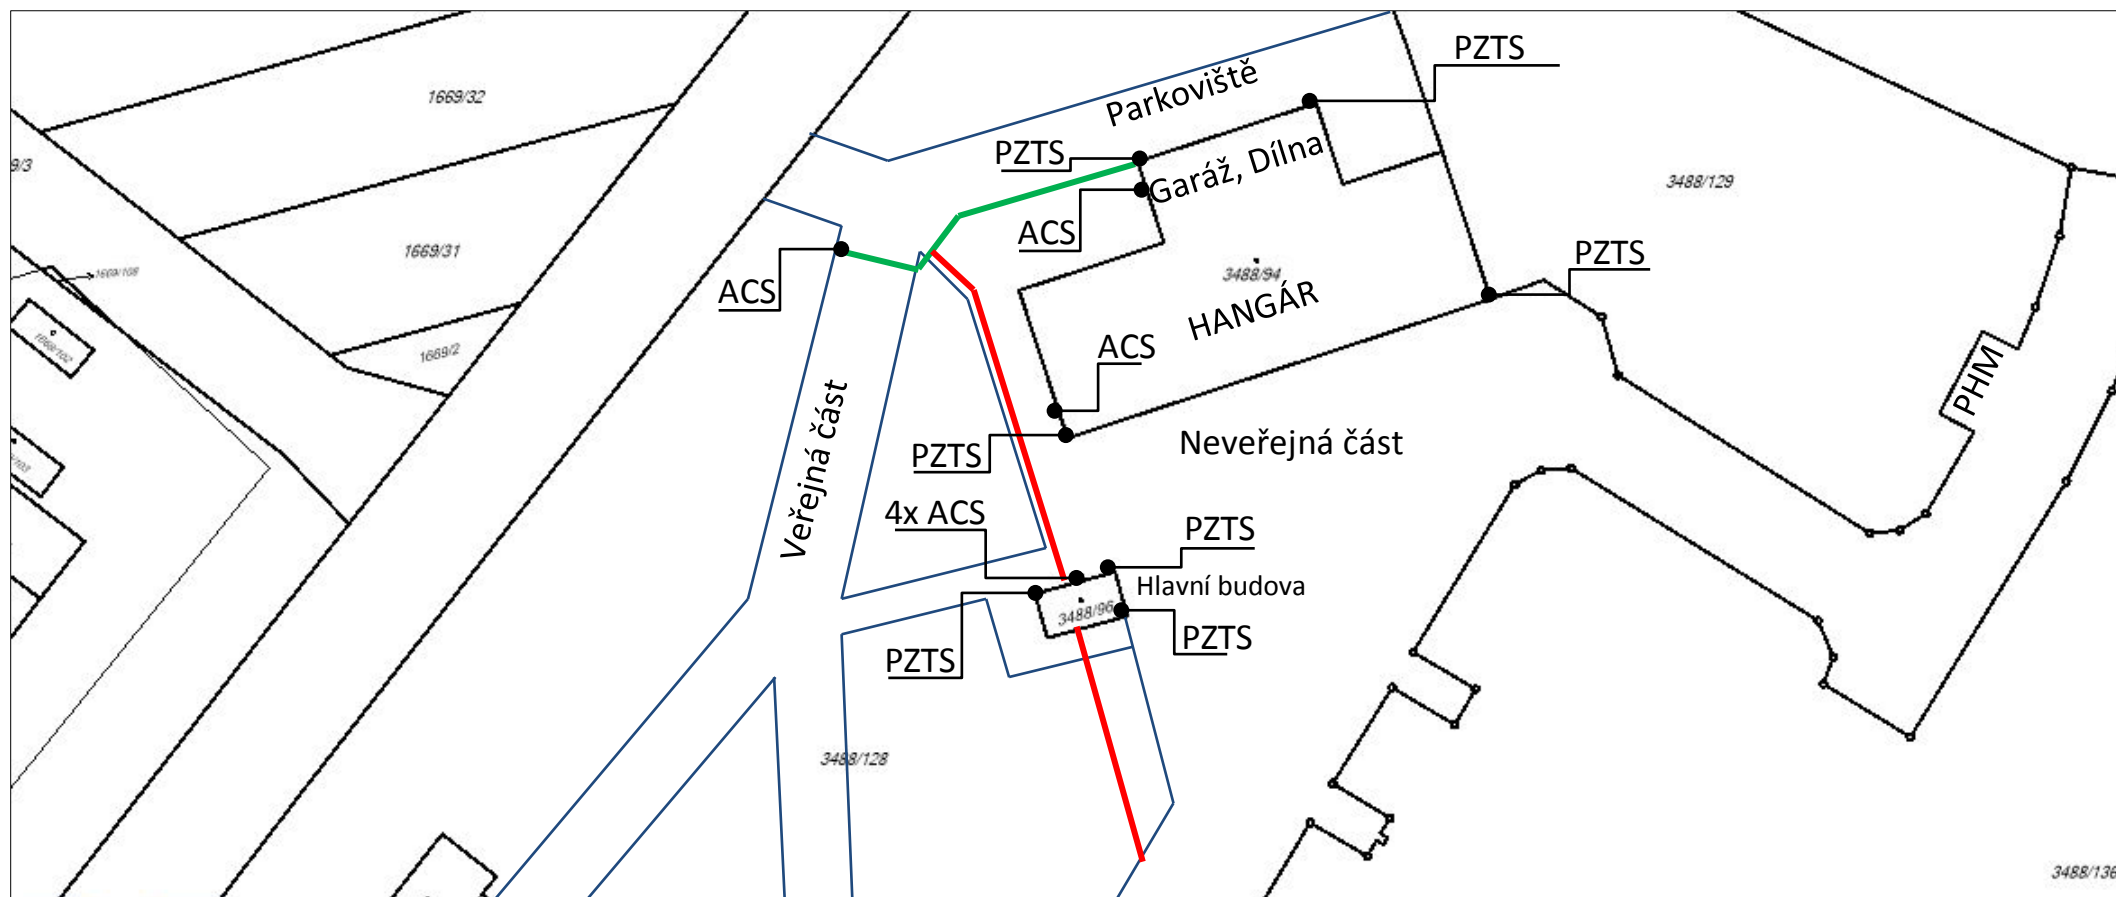

### Legenda:

- PZTS - Pohybová čidla: 1x kancelář, 1x dispečer, 1x zádveří, 1x chodba u WC, 1x klubovna, 2x hangár, 1x garáž, 1x dílna
- ACS - Elektromechanický přístupový systém: 1x vstupní brána, 1x vrata garáže, 1x vstup do hangáru, 1x hlavní budova, 1x dispečer, 1x kancelář, 1x klubovna